

# DEPARTAMENTO 2

Modulo: 2 | Piso: PB





Superficie cubierta: 118.96 m<sup>2</sup>

Superficie semicubierta: 21.4 m<sup>2</sup>

Superficie terraza: 52.9 m<sup>2</sup>

Superficie cochera + baulera: 23.9 m<sup>2</sup>

Superficie total: 217.16 m<sup>2</sup>

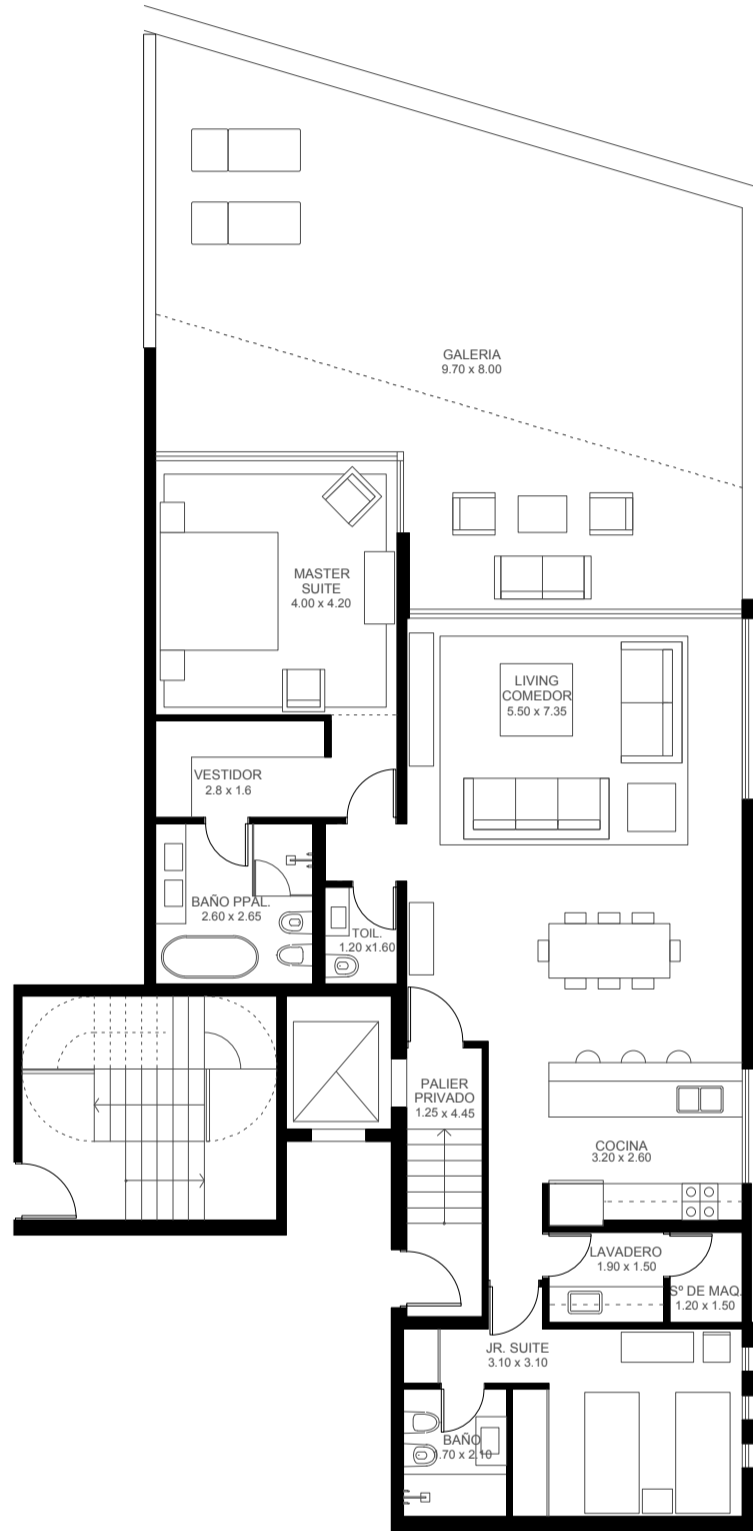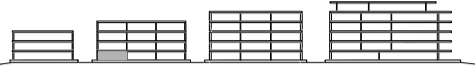

# DEPARTAMENTO 6

Modulo: 3 | Piso: PB




Superficie cubierta: 157.38 m<sup>2</sup>

Superficie semicubierta: 39.45 m<sup>2</sup>

Superficie terraza: 69.45 m<sup>2</sup>

Superficie cochera + baulera: 20 m<sup>2</sup>

Superficie total: 286.28 m<sup>2</sup>

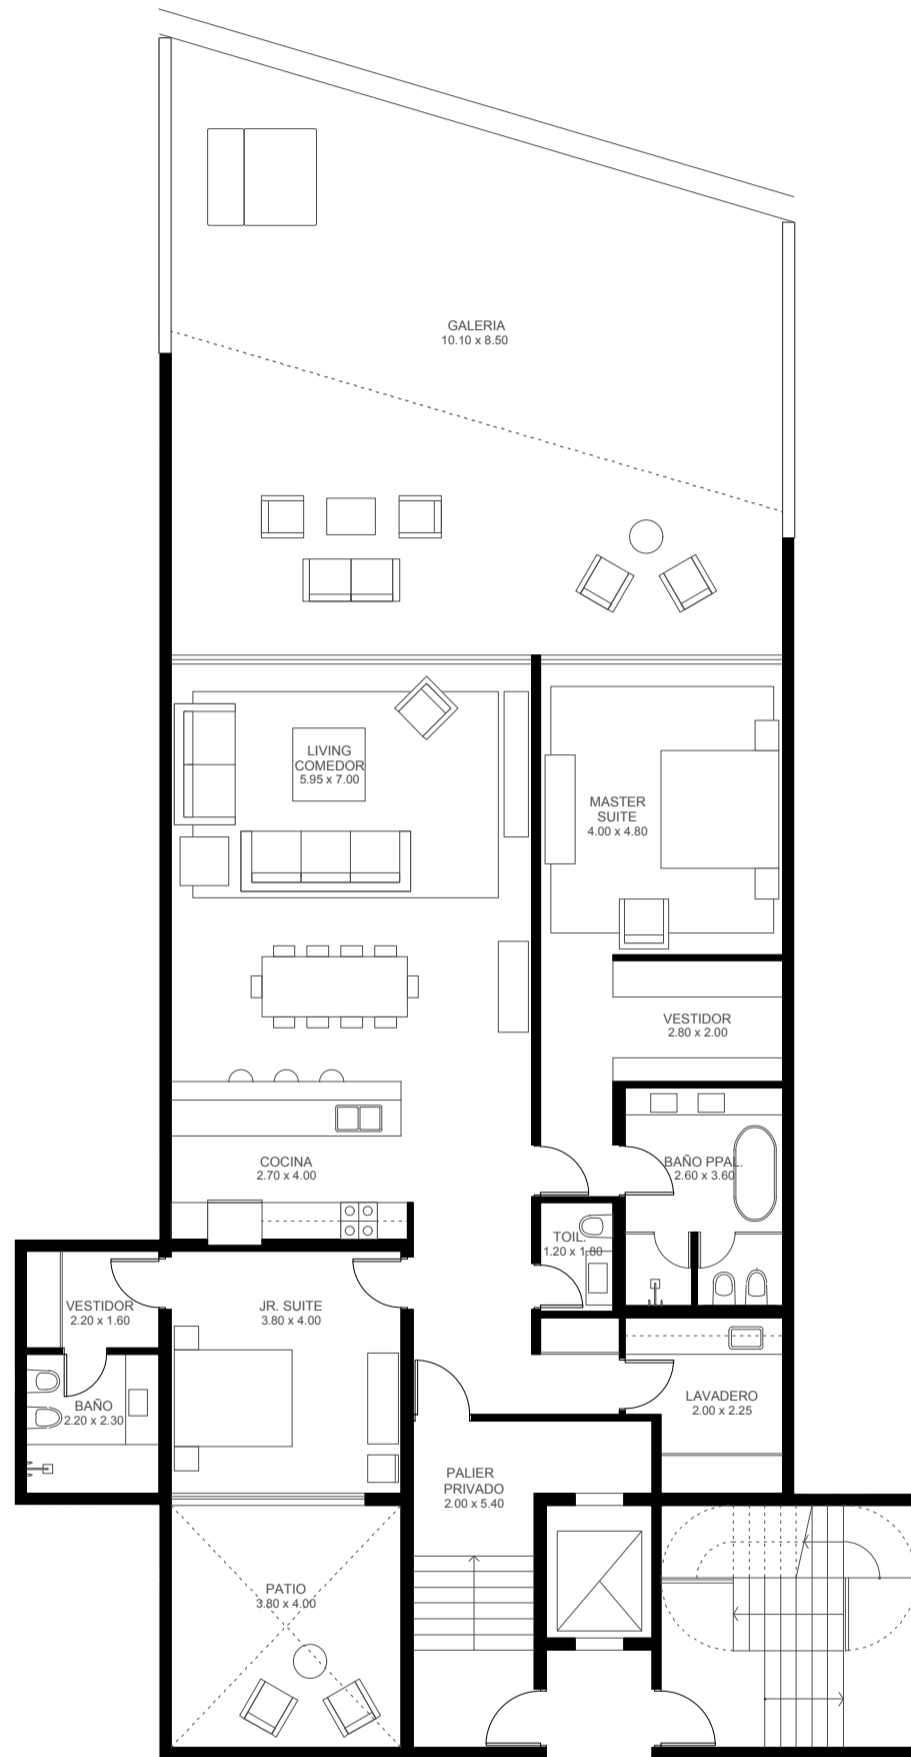

# DEPARTAMENTO 7

Modulo: 3 | Piso: PB





Superficie cubierta: 225.14 m<sup>2</sup>

Superficie semicubierta: 34.9 m<sup>2</sup>

Superficie terraza: 55.37 m<sup>2</sup>

Superficie cochera + baulera: 20 m<sup>2</sup>

Superficie total: 335.41 m<sup>2</sup>

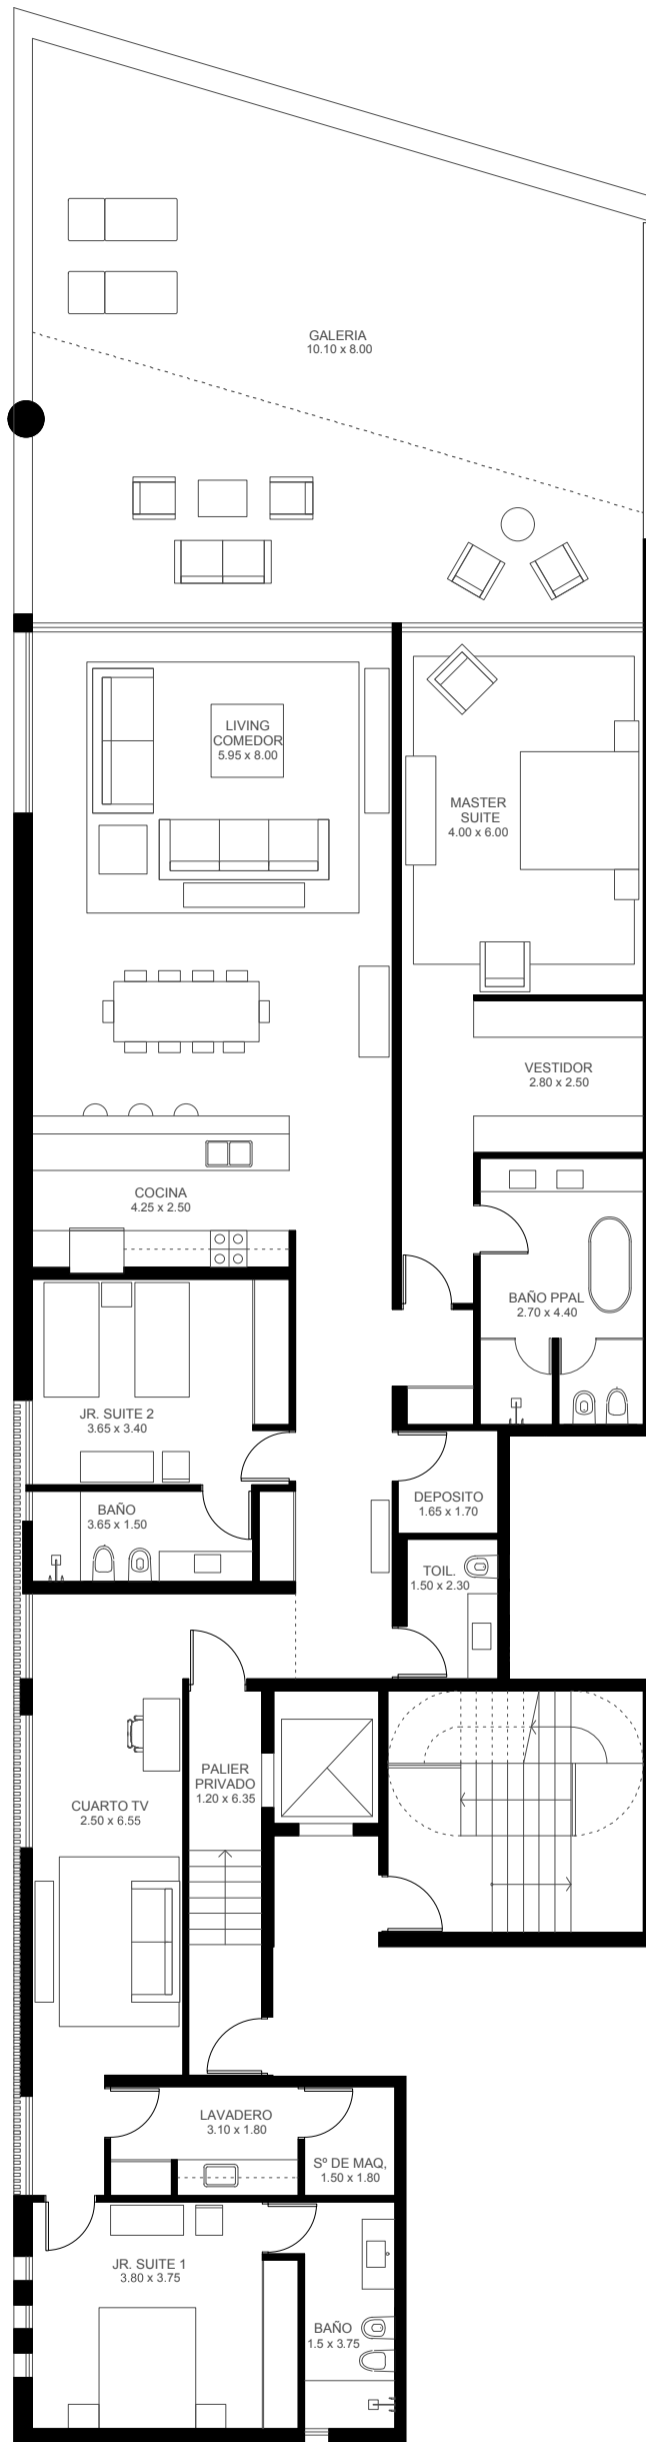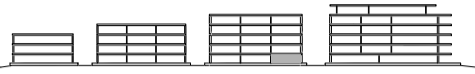

# DEPARTAMENTO 11

Modulo: 2 | Piso: 1º





Superficie cubierta: 153.21 m<sup>2</sup>

Superficie semicubierta: 40.95 m<sup>2</sup>

Superficie terraza: -

Superficie cochera + baulera: 23.9 m<sup>2</sup>

Superficie total: 218.06 m<sup>2</sup>

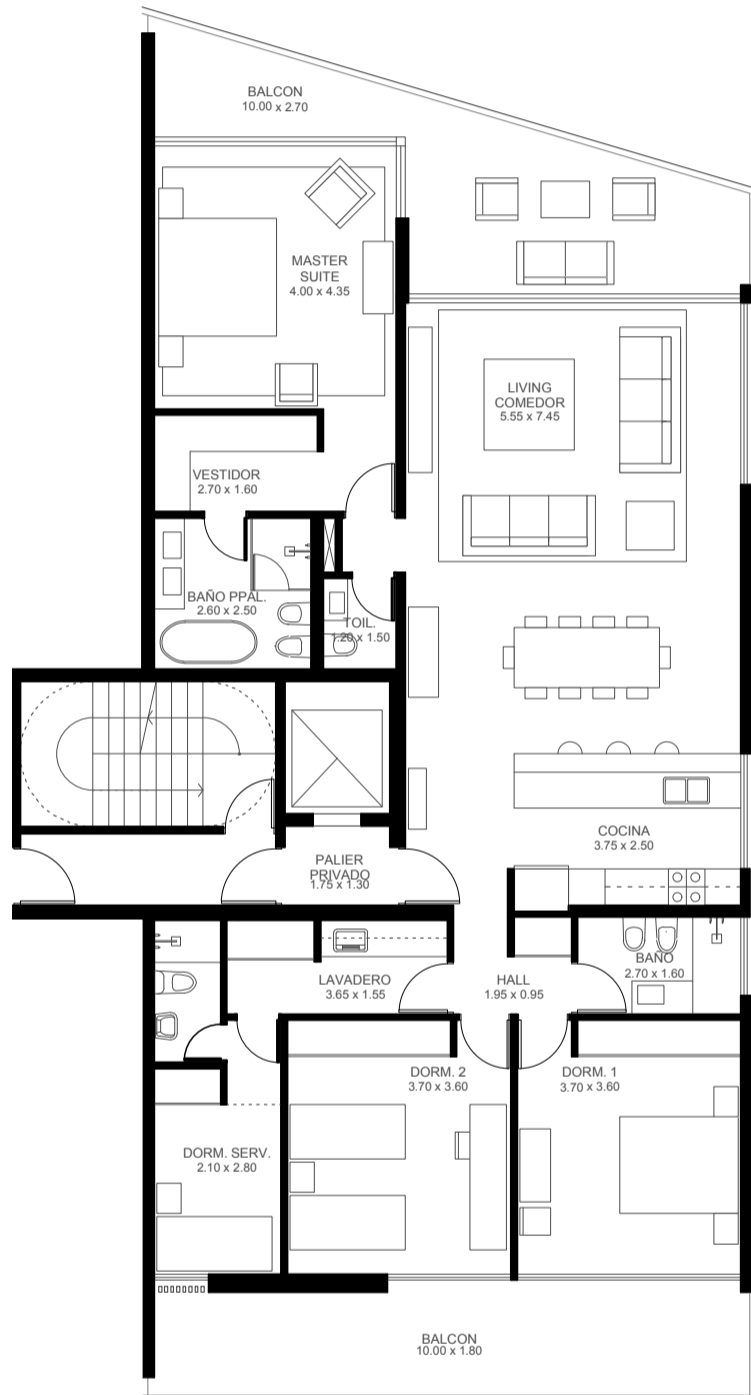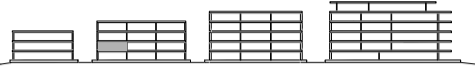

# DEPARTAMENTO 31

Modulo: 2 | Piso: 3º





Superficie cubierta: 167.36 m<sup>2</sup>

Superficie semicubierta: 54.28 m<sup>2</sup>

Superficie terraza: -

Superficie cochera + baulera: 23.6 m<sup>2</sup>

Superficie total: 245.24 m<sup>2</sup>

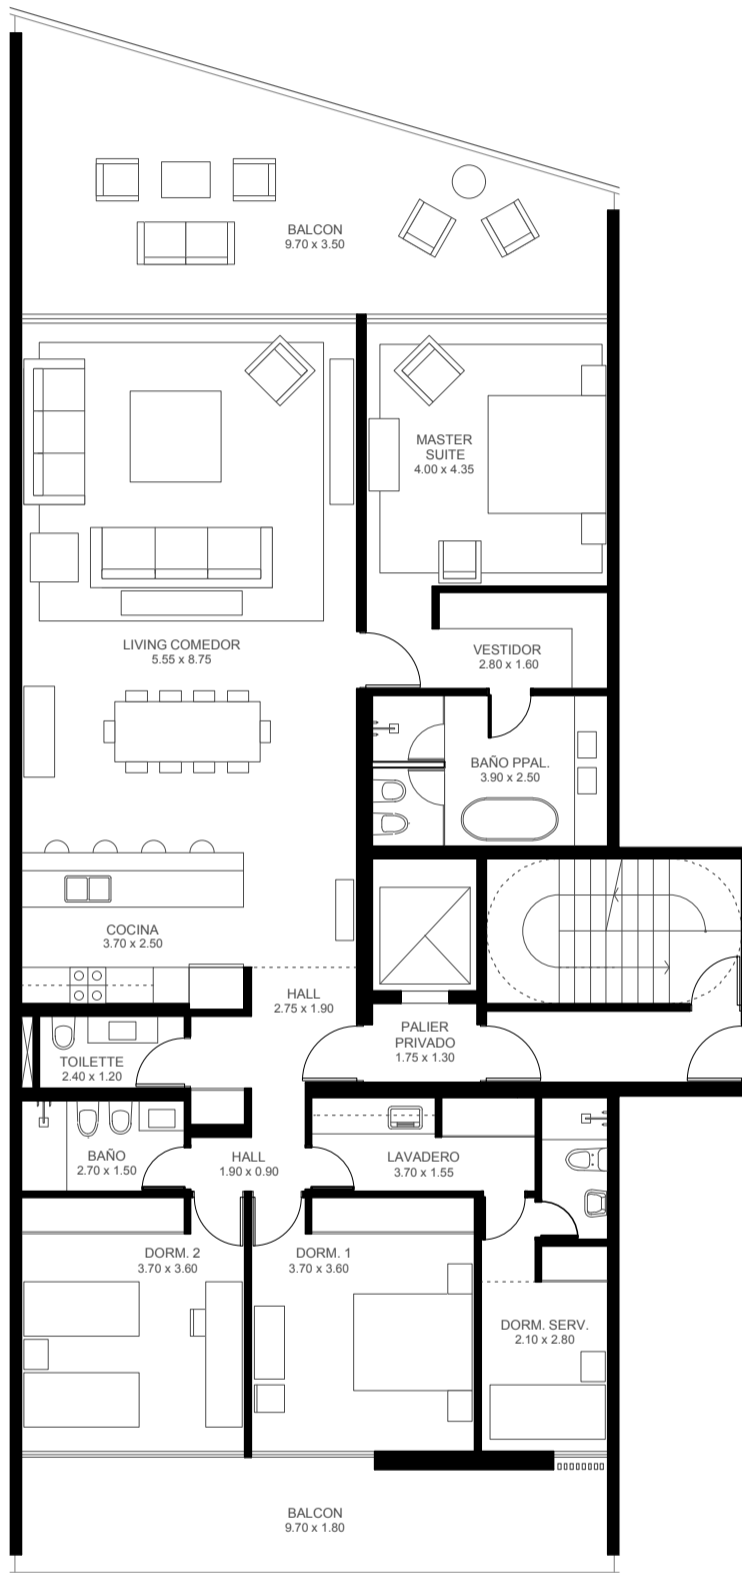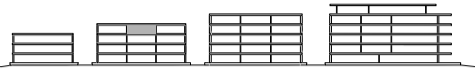

## DEPARTAMENTO 24

Modulo: 3 | Piso: 2º


Superficie cubierta: 267.53 m<sup>2</sup>

Superficie semicubierta: 42.59 m<sup>2</sup>

Superficie terraza: -

Superficie cochera + baulera: 21.9 m<sup>2</sup>

Superficie total: 332.02 m<sup>2</sup>

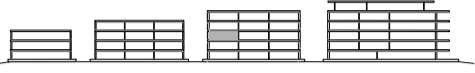

## DEPARTAMENTO 33

Modulo: 3 | Piso: 3º

Superficie cubierta: 267.53 m<sup>2</sup>

Superficie semicubierta: 42.59 m<sup>2</sup>

Superficie terraza: -

Superficie cochera + baulera: 24.5 m<sup>2</sup>

Superficie total: 334.62 m<sup>2</sup>



## DEPARTAMENTO 39

Modulo: 3 | Piso: 4º



Superficie cubierta: 267.53 m<sup>2</sup>

Superficie semicubierta: 42.59 m<sup>2</sup>

Superficie terraza: -

Superficie cochera + baulera: 24.5 m<sup>2</sup>

Superficie total: 334.62 m<sup>2</sup>

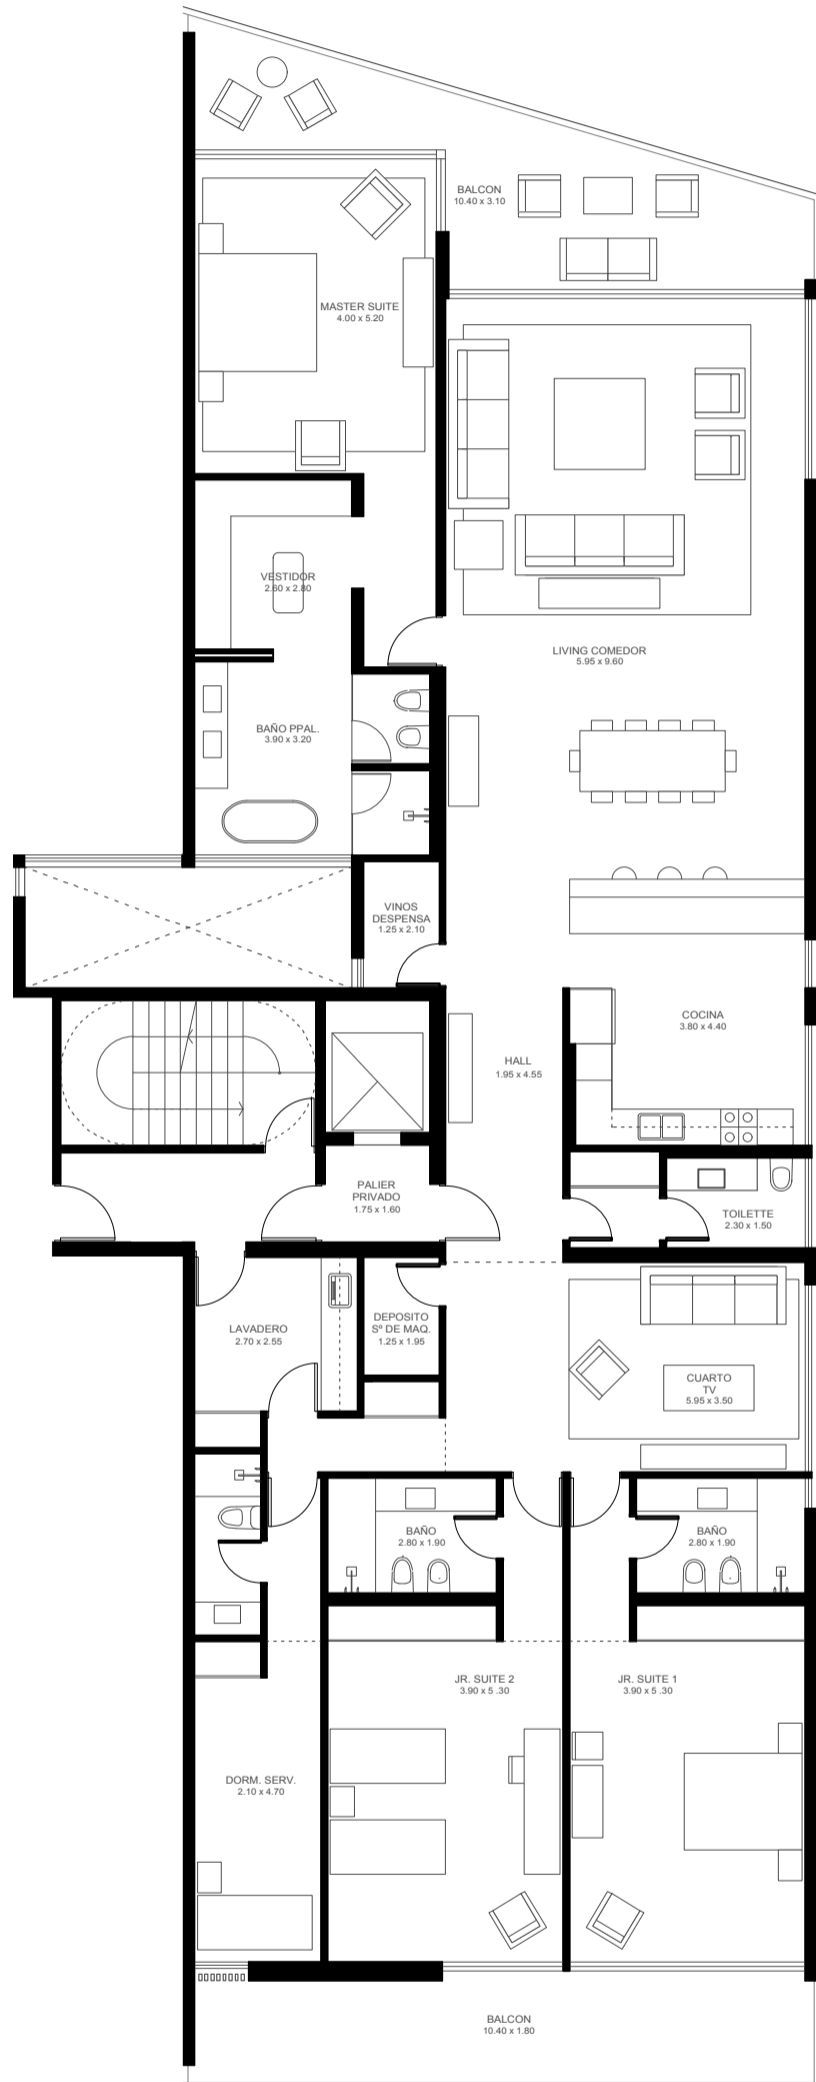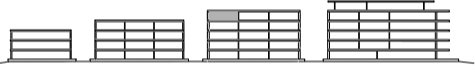

# DEPARTAMENTO 15

Modulo: 3 | Piso: 1º





Superficie cubierta: 263.68 m<sup>2</sup>

Superficie semicubierta: 59.1 m<sup>2</sup>

Superficie terraza: -

Superficie cochera + baulera: 24.1 m<sup>2</sup>

Superficie total: 346.88 m<sup>2</sup>

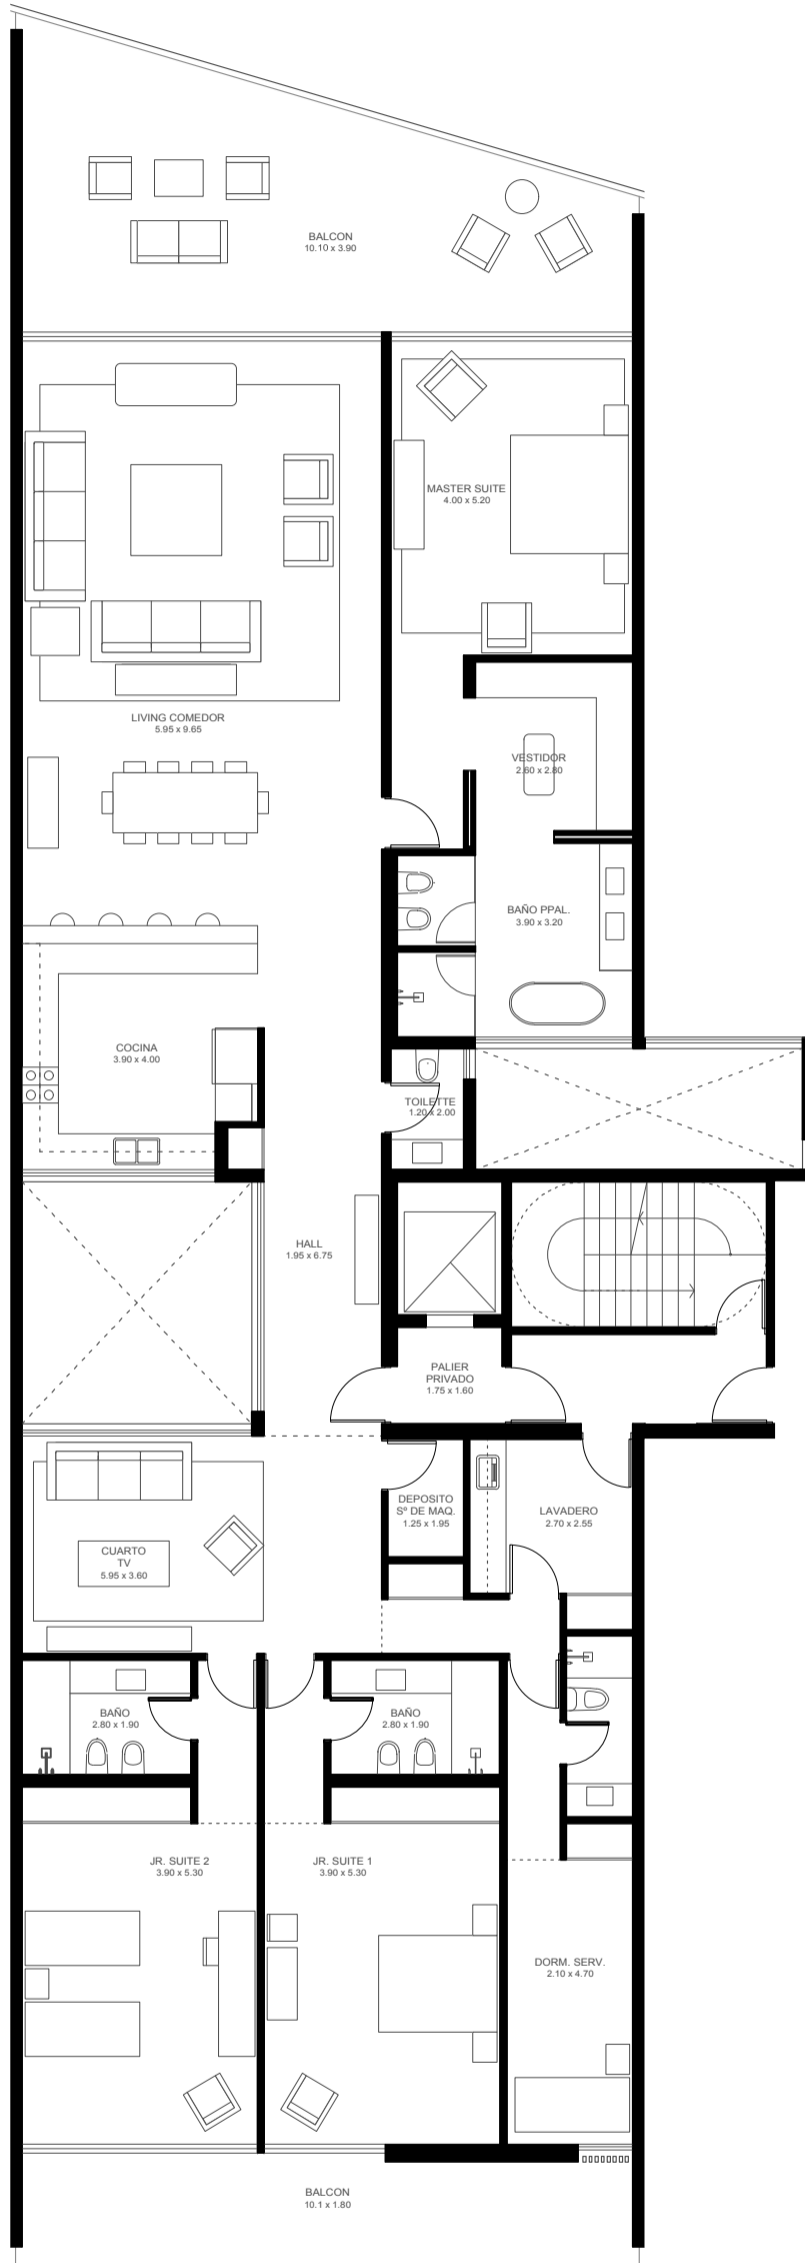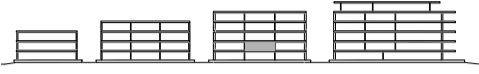

## DEPARTAMENTO 26

Modulo: 3 | Piso: 2º


Superficie cubierta: 305 m<sup>2</sup>

Superficie semicubierta: 54.85 m<sup>2</sup>

Superficie terraza: -

Superficie cochera + baulera: 25.1 m<sup>2</sup>

Superficie total: 384.95 m<sup>2</sup>

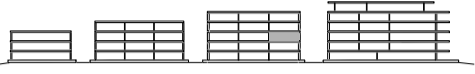

## DEPARTAMENTO 35

Modulo: 3 | Piso: 3º


Superficie cubierta: 305 m<sup>2</sup>

Superficie semicubierta: 54.85 m<sup>2</sup>

Superficie terraza: -

Superficie cochera + baulera: 24.5 m<sup>2</sup>

Superficie total: 384.35 m<sup>2</sup>

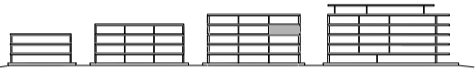

## DEPARTAMENTO 41

Modulo: 3 | Piso: 4º



Superficie cubierta: 305 m<sup>2</sup>

Superficie semicubierta: 54.85 m<sup>2</sup>

Superficie terraza: -

Superficie cochera + baulera: 24.5 m<sup>2</sup>

Superficie total: 384.35 m<sup>2</sup>

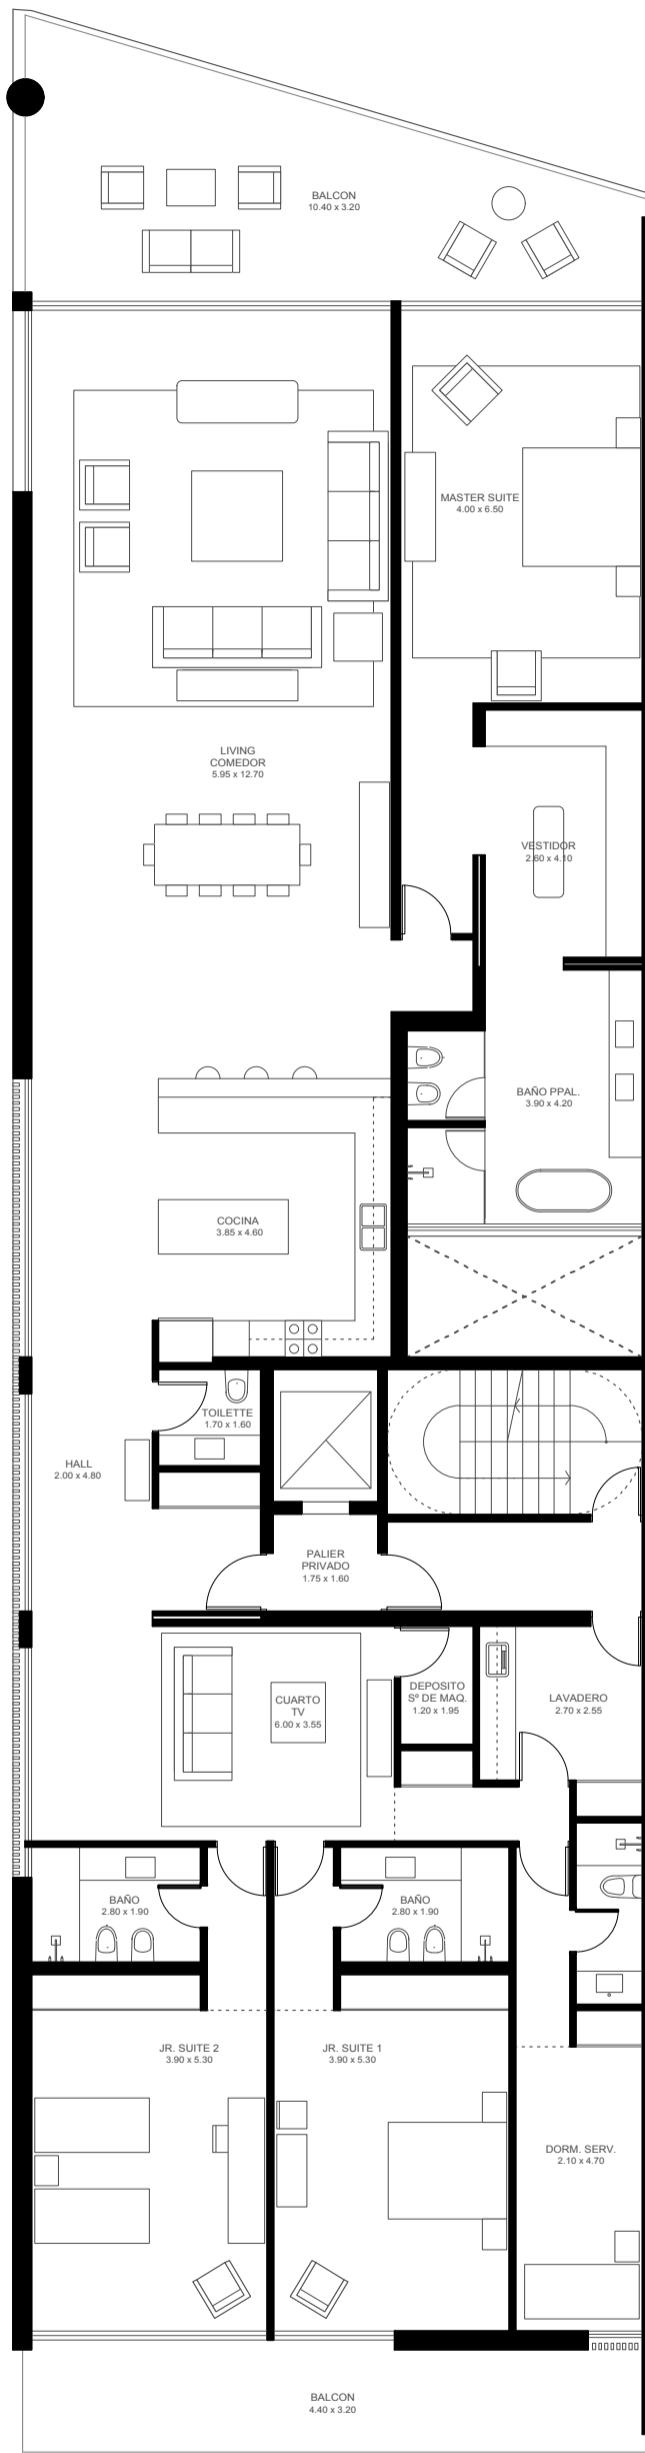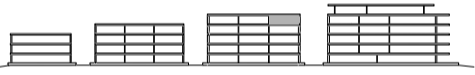

THE COLETTE

RESIDENCES





# DEPARTAMENTO 18

Modulo: 4 | Piso: 1º




Superficie cubierta: 262.96 m<sup>2</sup>

Superficie semicubierta: 77.01 m<sup>2</sup>

Superficie terraza: -

Superficie cochera + baulera: 24.5 m<sup>2</sup>

Superficie total: 364.47 m<sup>2</sup>

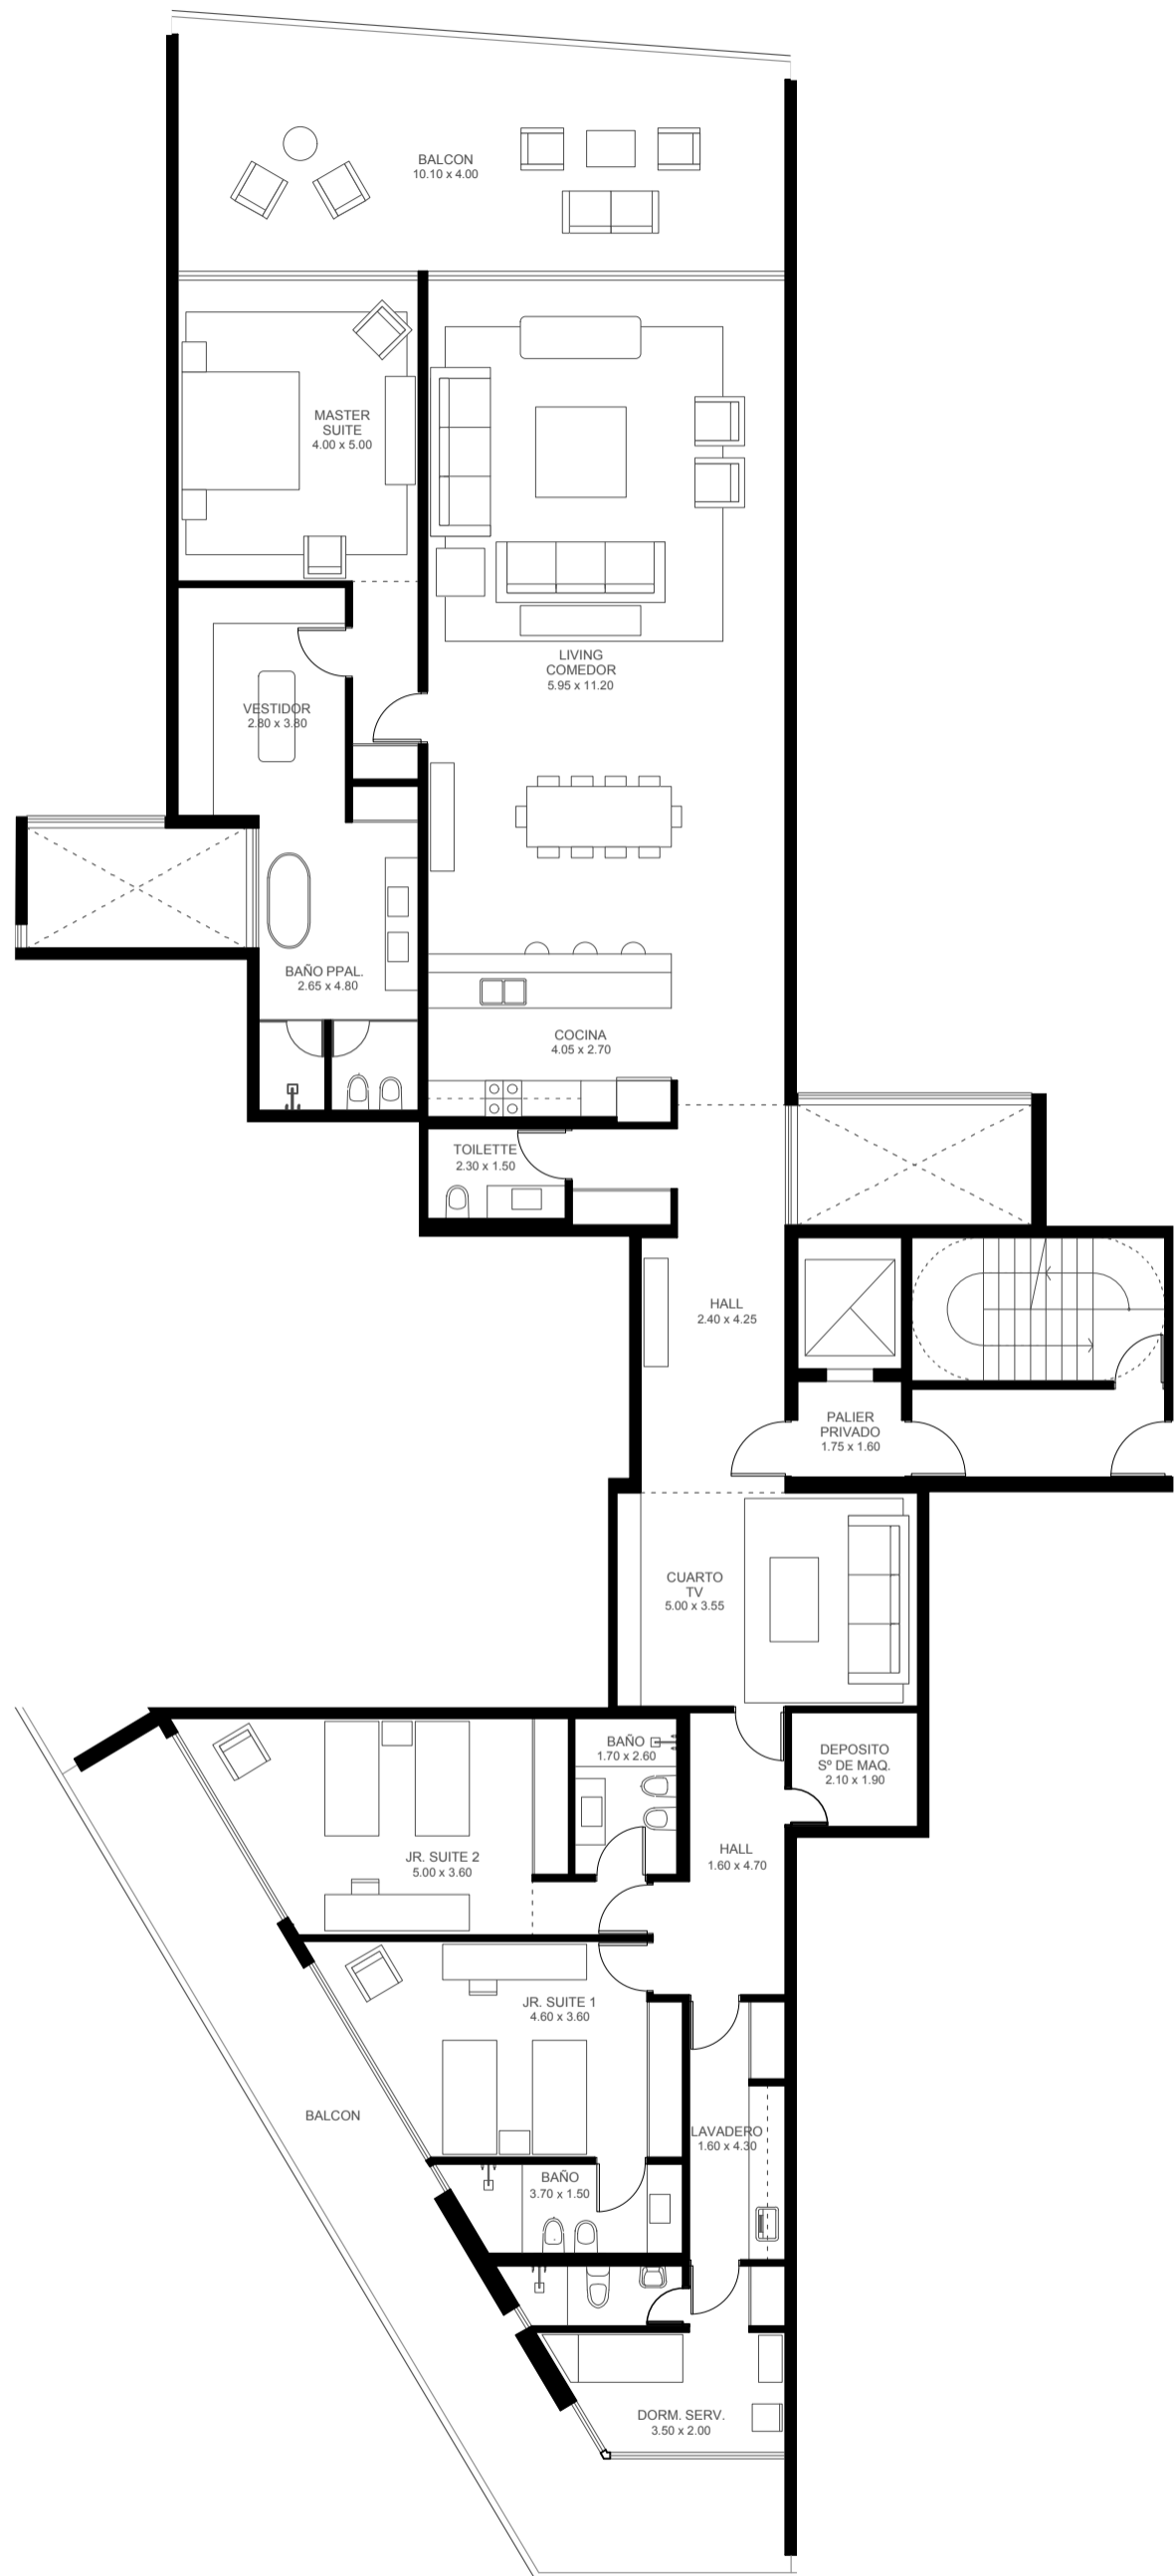

## THE COLETTE

RESIDENCES

# DEPARTAMENTO 29

Modulo: 4 | Piso: 2º





Superficie cubierta: 244.3 m<sup>2</sup>

Superficie semicubierta: 115.32 m<sup>2</sup>

Superficie terraza: -

Superficie cochera + baulera: 25.1 m<sup>2</sup>

Superficie total: 384.72 m<sup>2</sup>

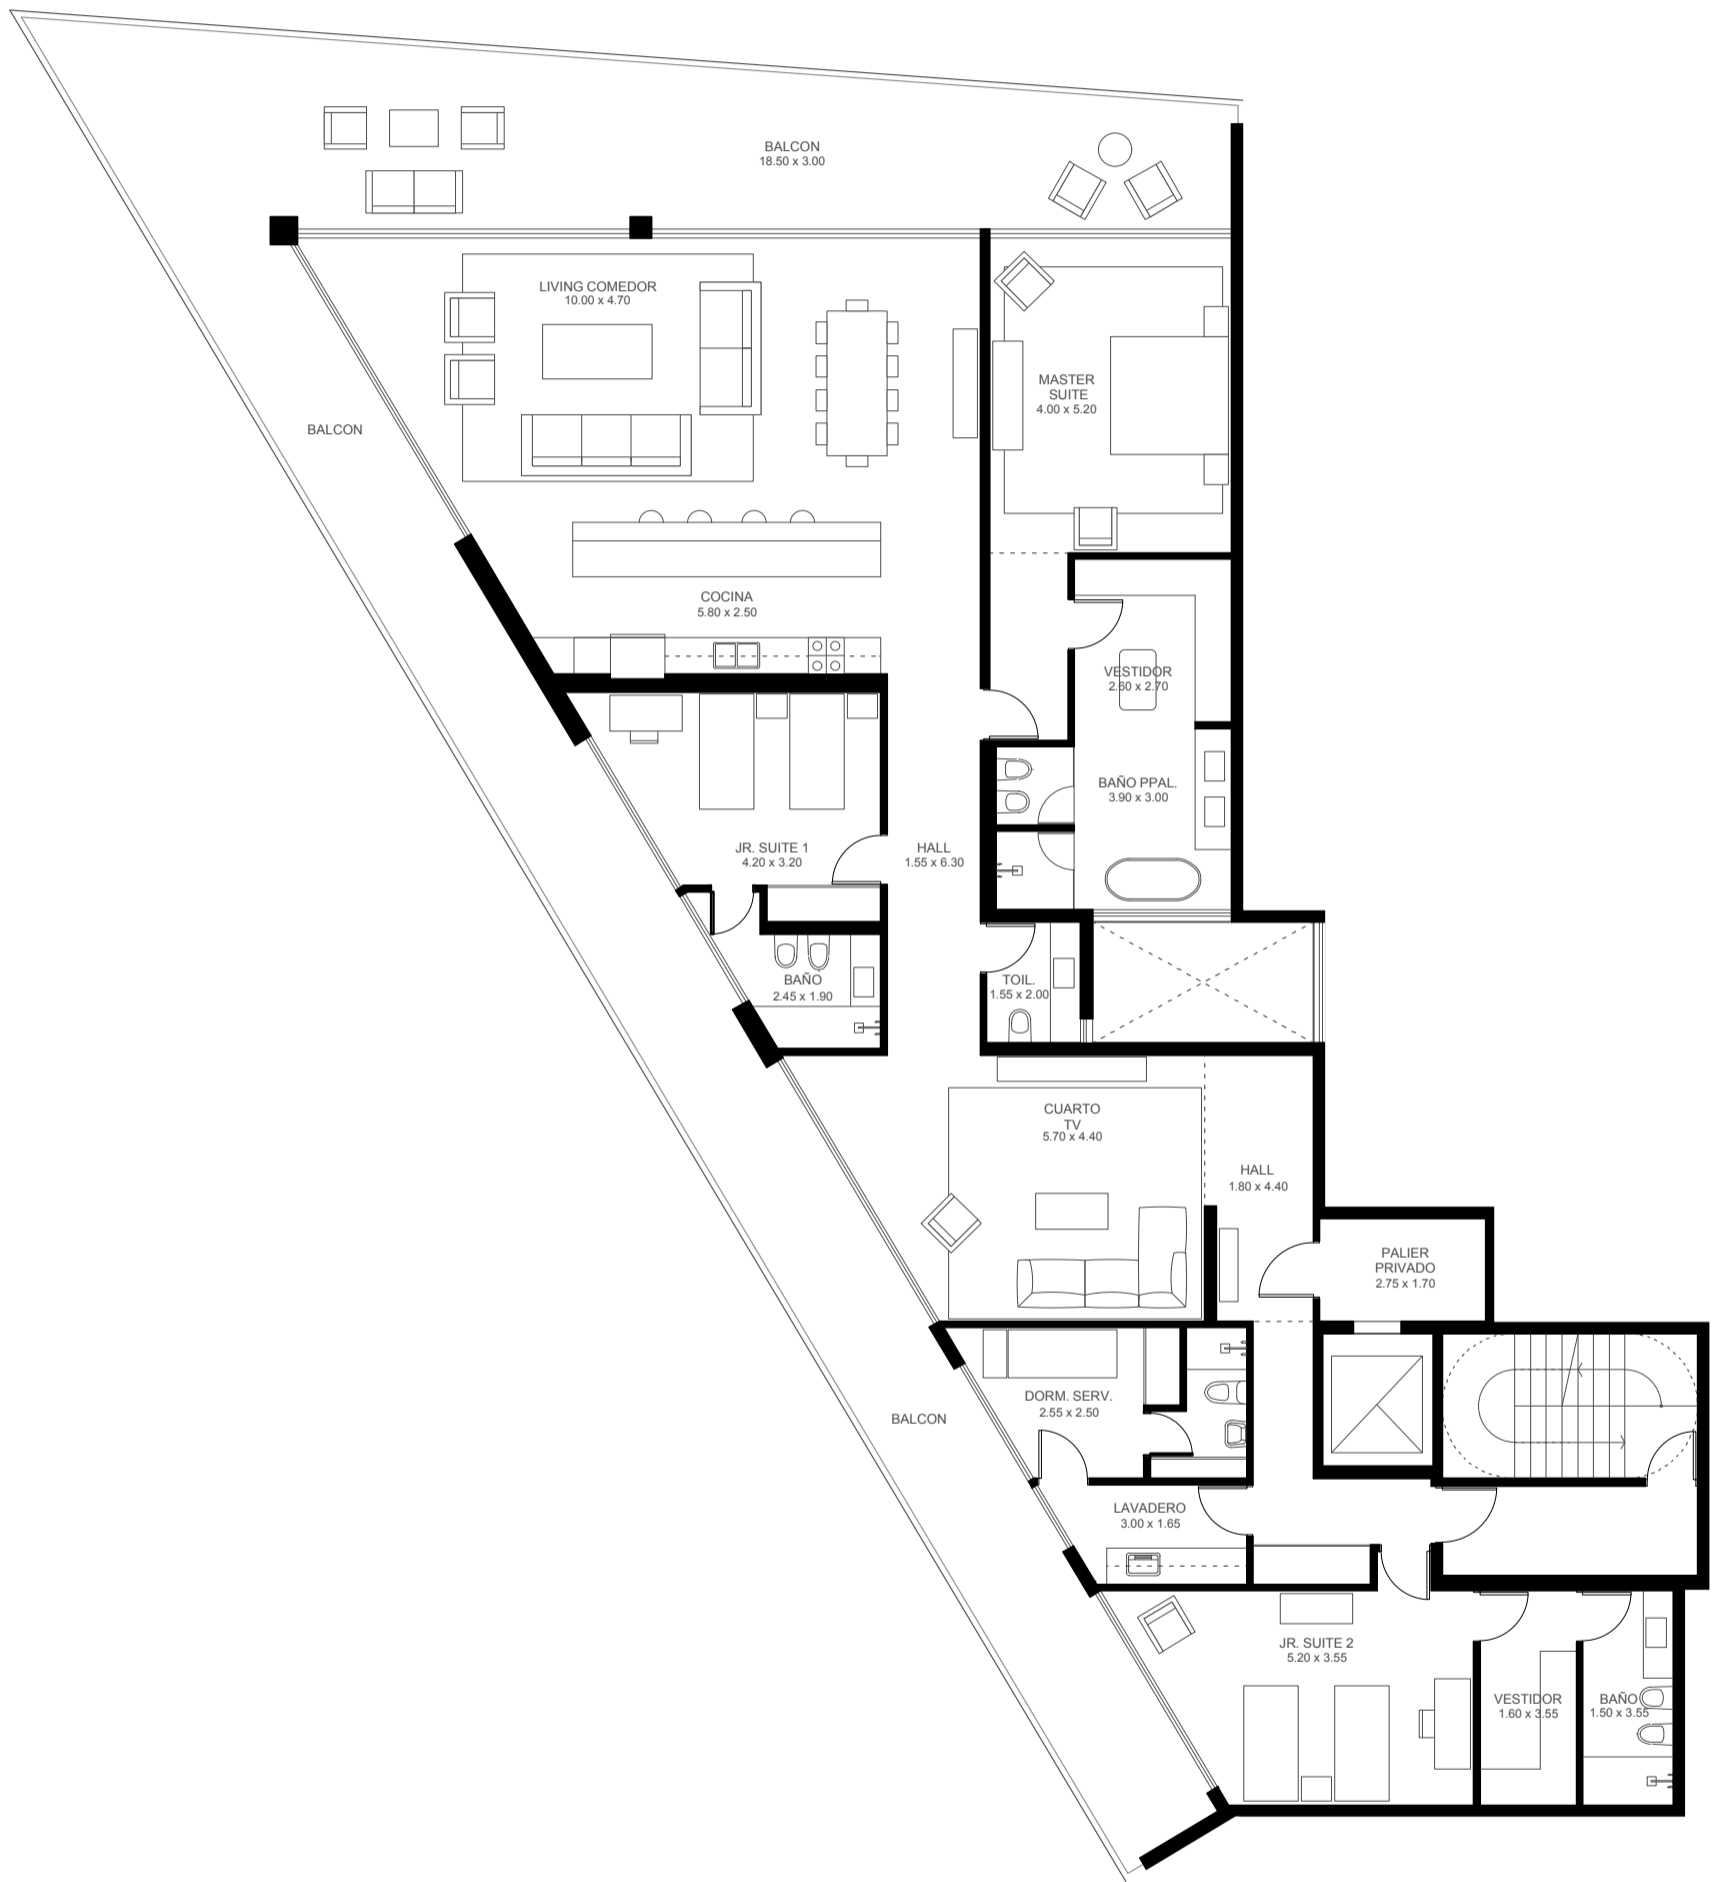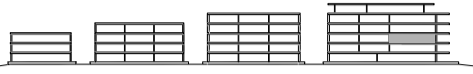

# THE COLETTE

RESIDENCES